武蔵野の森公園便所実施設計-2・工事監理

建築計画　建築申請　便所施設デザイン

外観正面

■主旨・内容

武蔵野の森公園のトイレは同じ形態で統一して整備が行なわれている本物件は4棟目のトイレである。他のトイレは災害時対応トイレとして外部にマンホール型トイレを併設してあるが、本物件はトイレ内部に災害時対応トイレが設置できるように計画してある。

●特徴

・隣接した調布飛行場に対応させ、飛行機の翼をイメージした流線型の屋根で計画する。
・スリット状のトップライトを設置し、明るい空間とする。
・妻側に大きな開口を設置して、自然通気を確保する。
・トイレ穴数と同穴数の災害時対応トイレが、内部に設置できる。

●計画概要

穴数：男子トイレ　大1穴　小2立　手洗い2
　　女子トイレ　大3穴　手洗い2
　　だれでもトイレ　身1穴　手洗い1オストメイト対
設備：給水設備　汚水排水設備　　電気設備
外部仕上げ：屋根（ｶﾞﾙﾊﾞﾘｳﾑ鋼板）外壁（磁器質タイル・吹付タイル
内部仕上げ：床（磁器質タイル）腰壁（陶器質タイル
　　壁上部（ヒノキ板張り）　天井（吹付タイル）

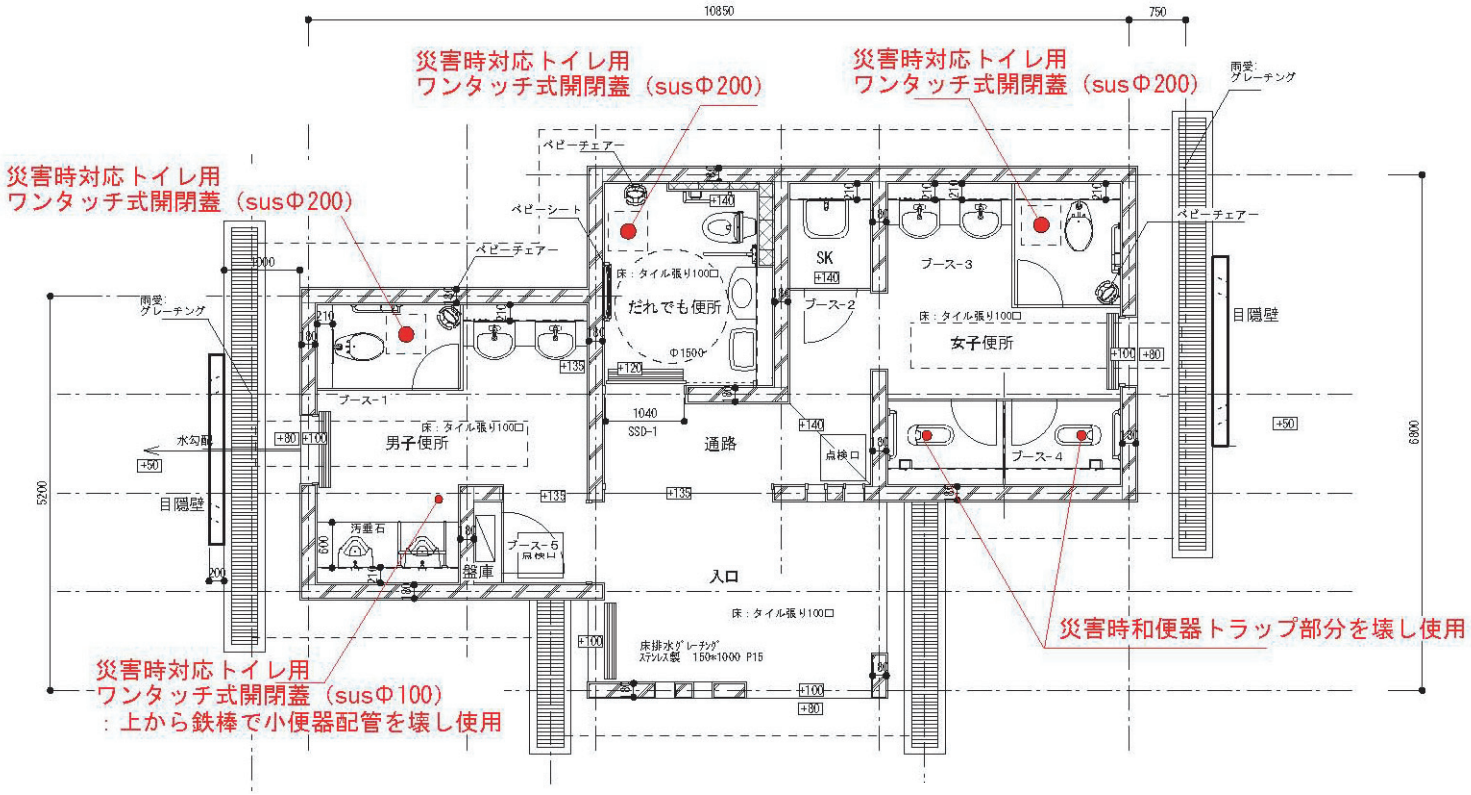

外観側面

災害時設置便器

■諸元

公園名称：　武蔵野の森公園
発注機関：　東京都西部公園緑地事務所
所 在 地：　東京都調布市
敷地面積：　約20ha
建築面積：　54.18㎡
延床面積：　54.18㎡
業務内容：　基本設計、実施設計、工事監理
構　　造：　鉄筋コンクリート造
　　地上１階建
設計期間：　2008.01～2008.03
工事期間：　2008.11～2009.03